

Romsås bad, rehabilitering svømmebasseng

- Romsås bad er en seksjon Gnr./Bnr. 96/174 i Romsås senter 1 i Oslo. Romsås senter er inndelt i 6 seksjoner og sameiet har ansvar for dagligdriften samt vitalisere og effektivisere Romsås senter i sin helhet
- Bygningen ble bygget i 1975. Hoved bassenget 9x25 med skvalperenna , barnebassenget 3x3, badetemperatur 29grader C alle dager med unntak av fredager da er temperaturen 32grader C.
- Garderobeanlegg ble totalrehabilitert i 2010
- Det eksisterende 25m bassenget og barnebassenget har store slitasje. Renseanlegg er underdimensjonert med lav sirkulasjon, det er ikke beregnet for større personbelastning









Leveranse



- Stålbasseng 25m
- Heve og senkebunn
- Barnebasseng
- Nyetablering av teknisk rom under bassenget, nytt renseanlegg, doseringsanlegg, ..
- Ventilasjonsanlegg,..
- Klatrevegg

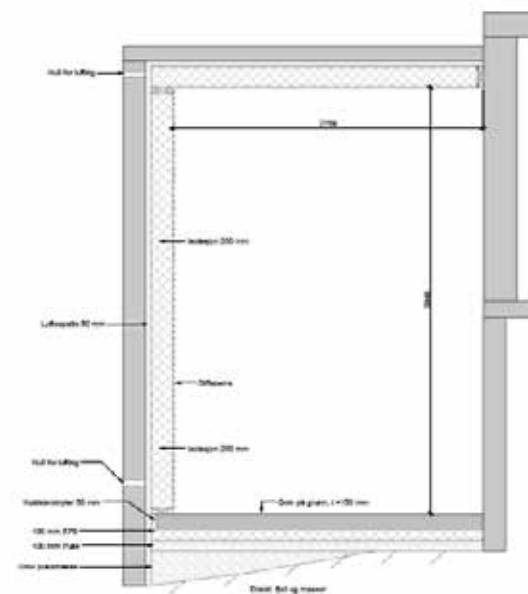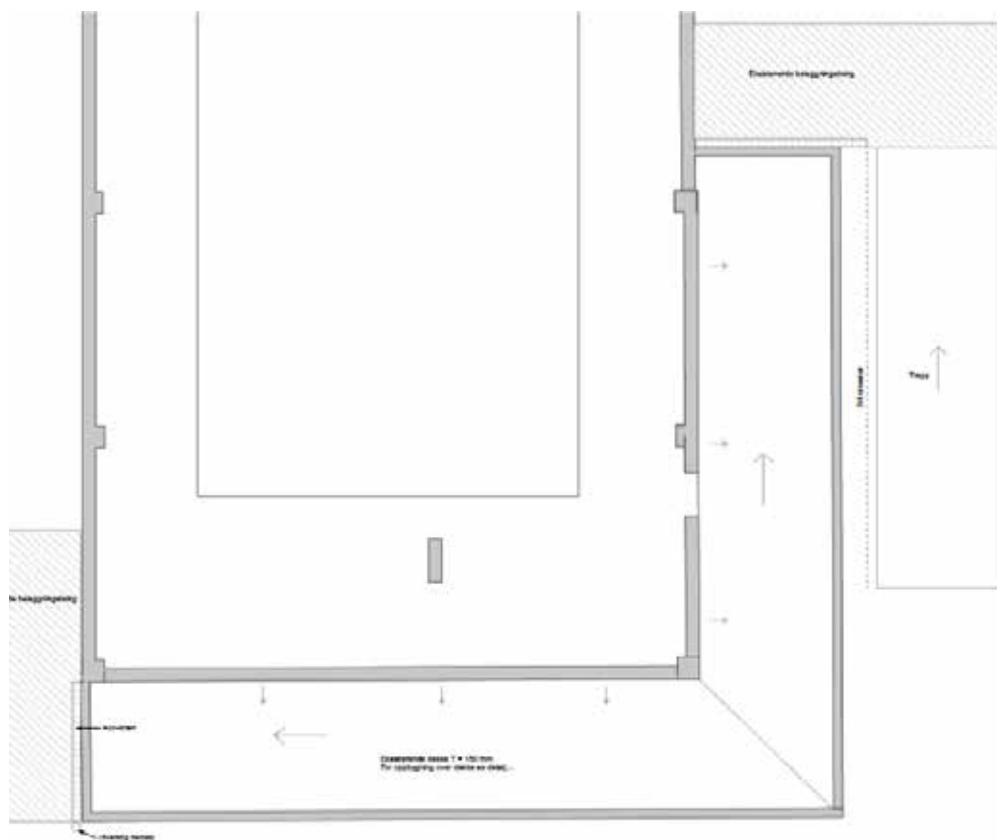

Snitt Teknisk rom/kulvert
1:20




Detali oppkant Teknisk rom/kulvert
1:20

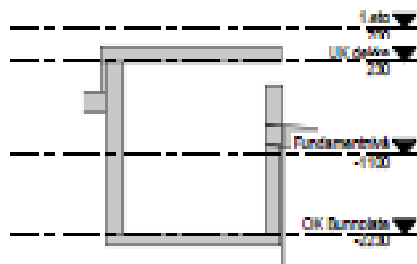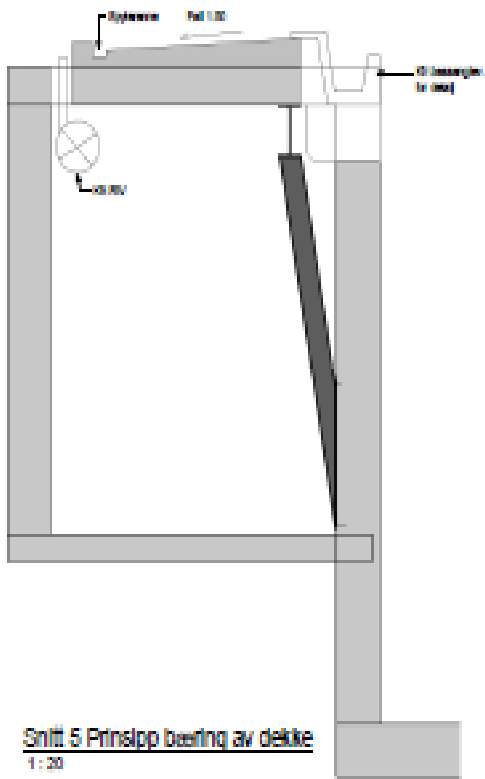


Snitt 4
1:50


Snitt 5 Prinsipp bæring av dekke
1:50

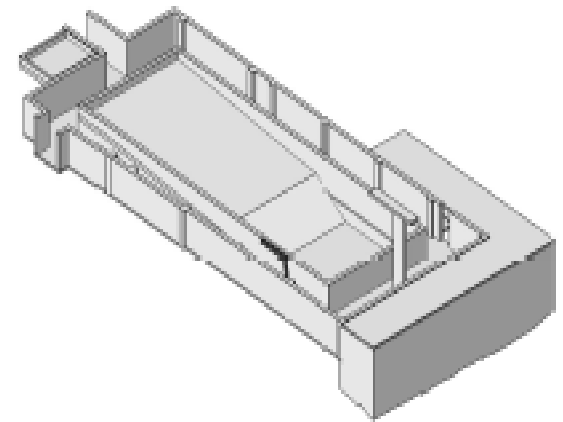


3D RIB Visning

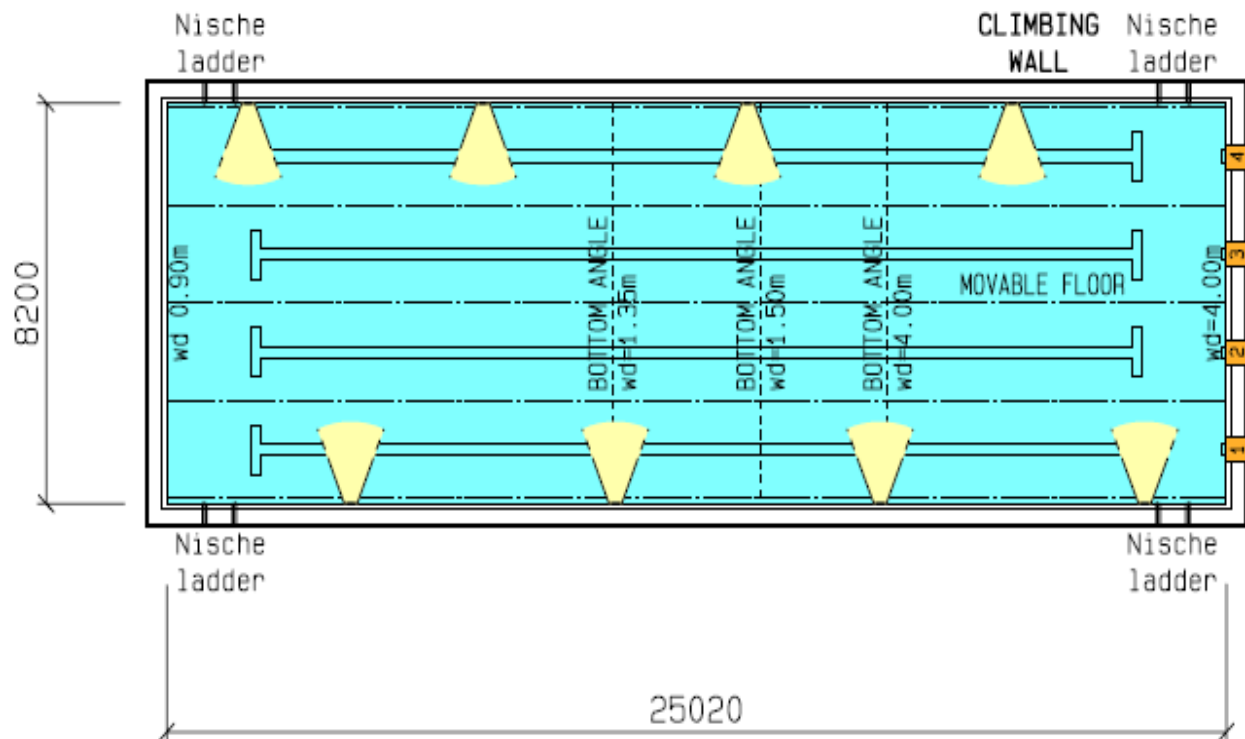

Water surface: 205.2 m²
 Filter capacity: 117.0 m³/h
 Pool perimeter: 66.4 m

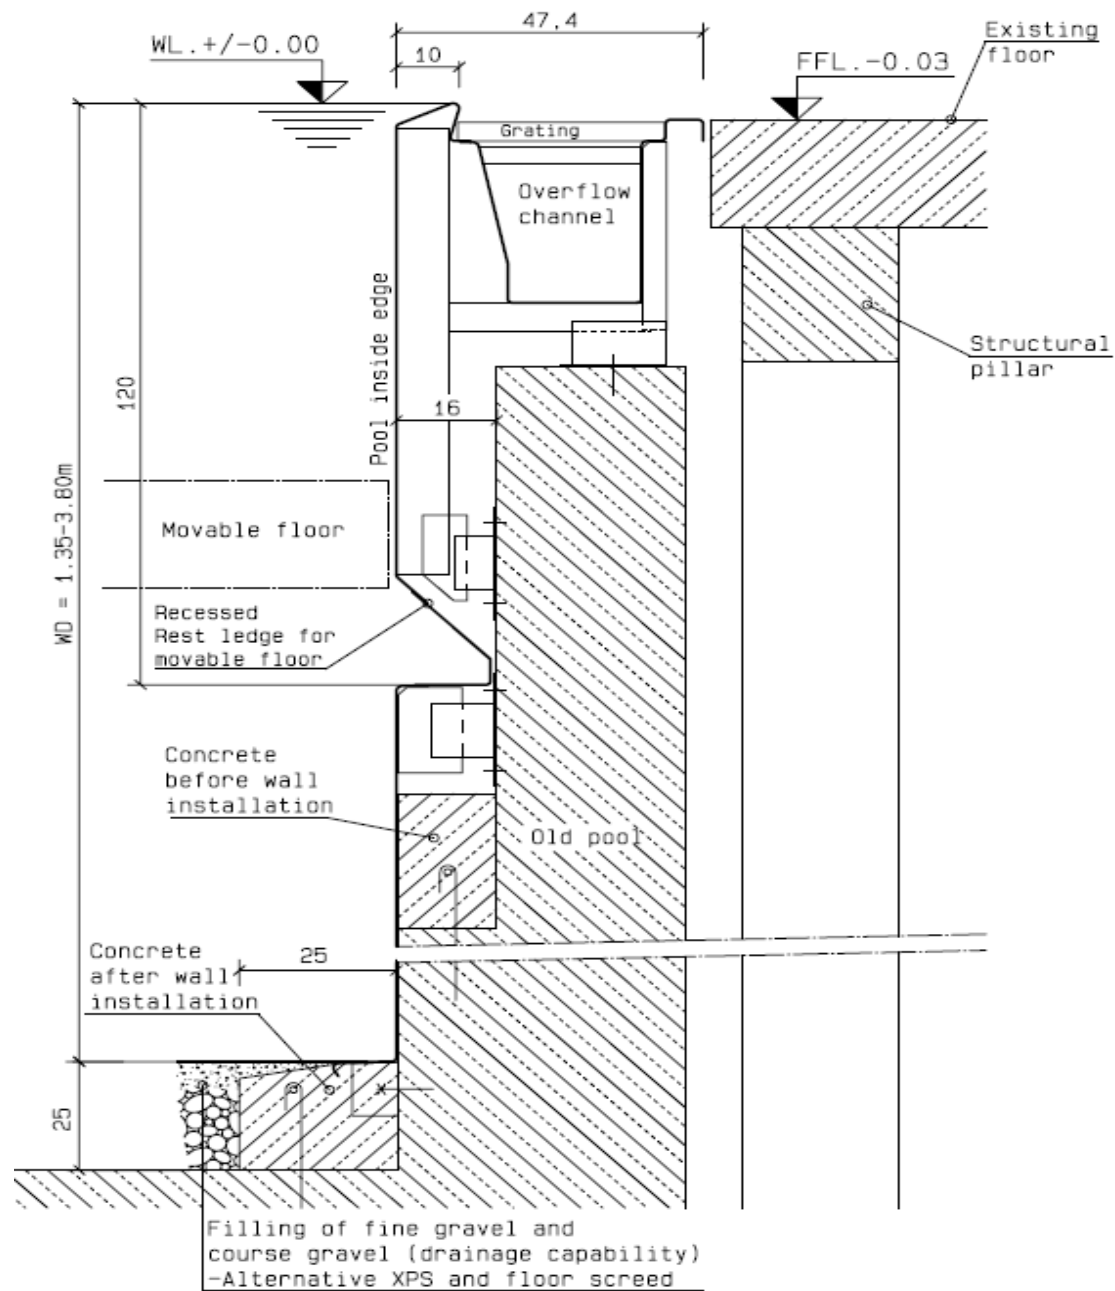


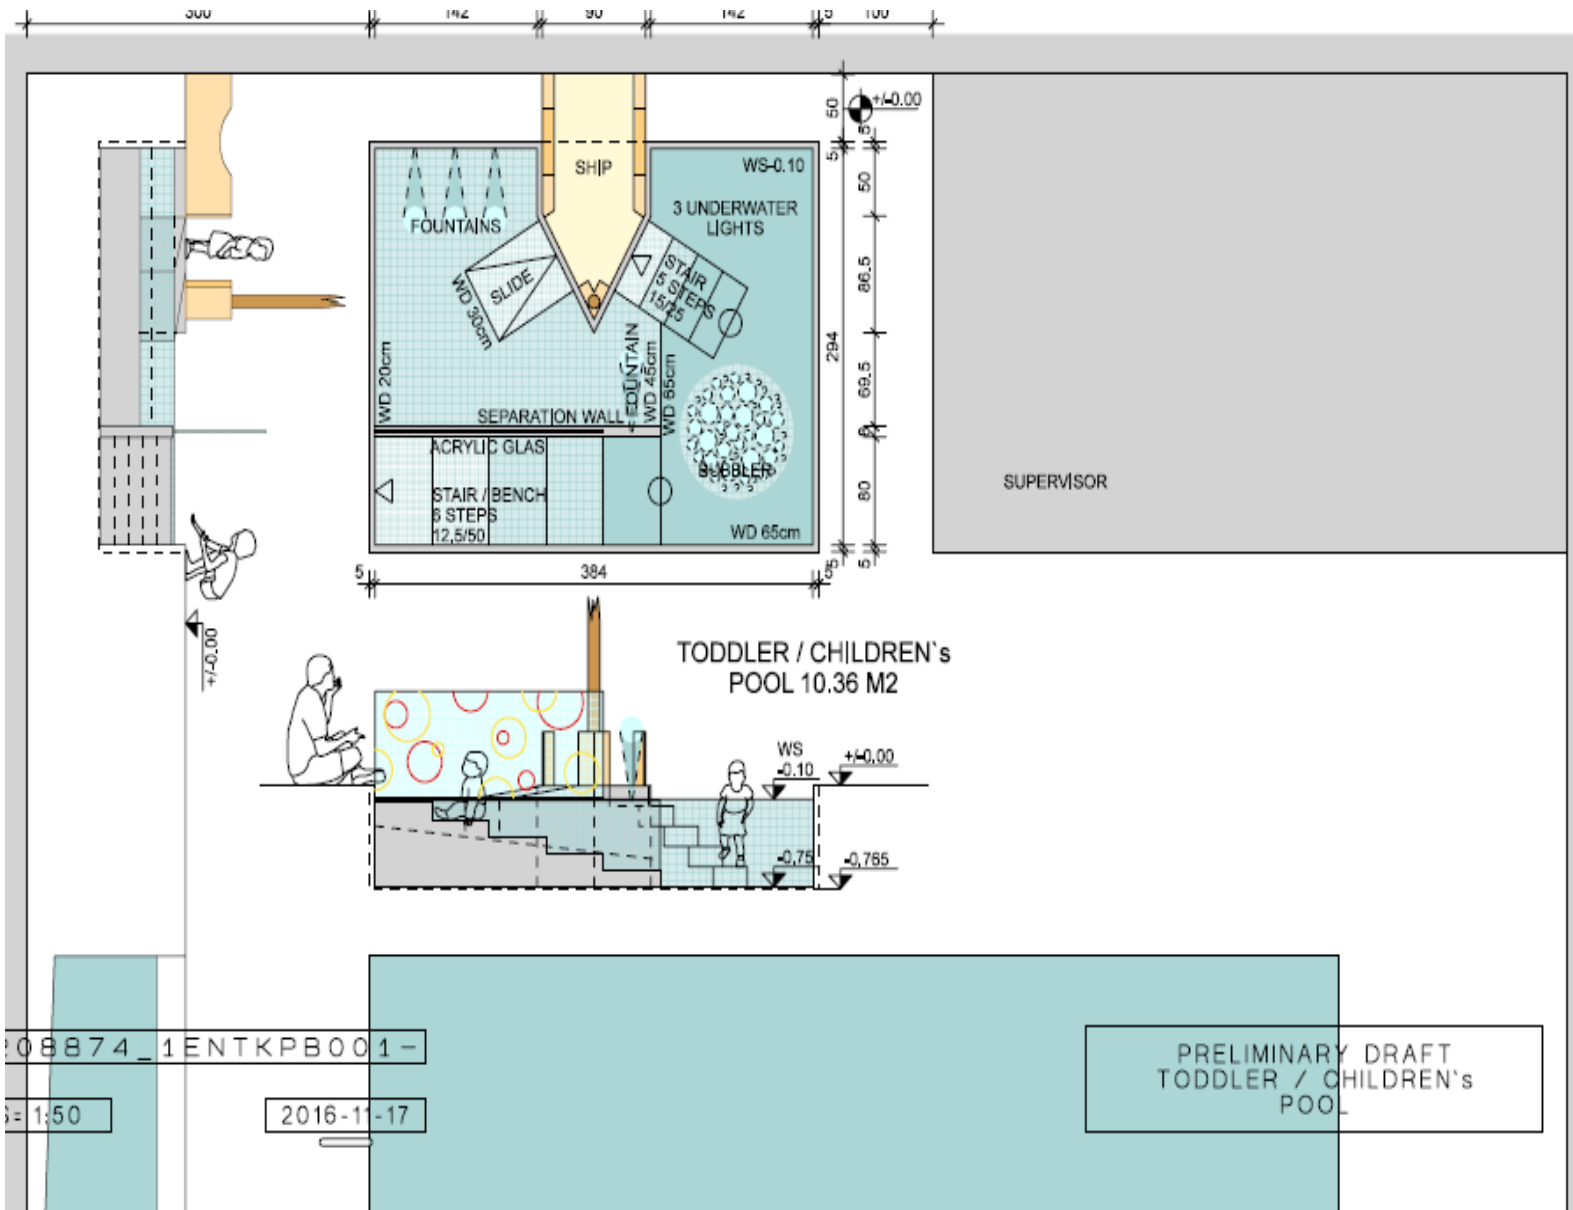

WSI 600-U



Querschnitt Kletterturm M 1:25

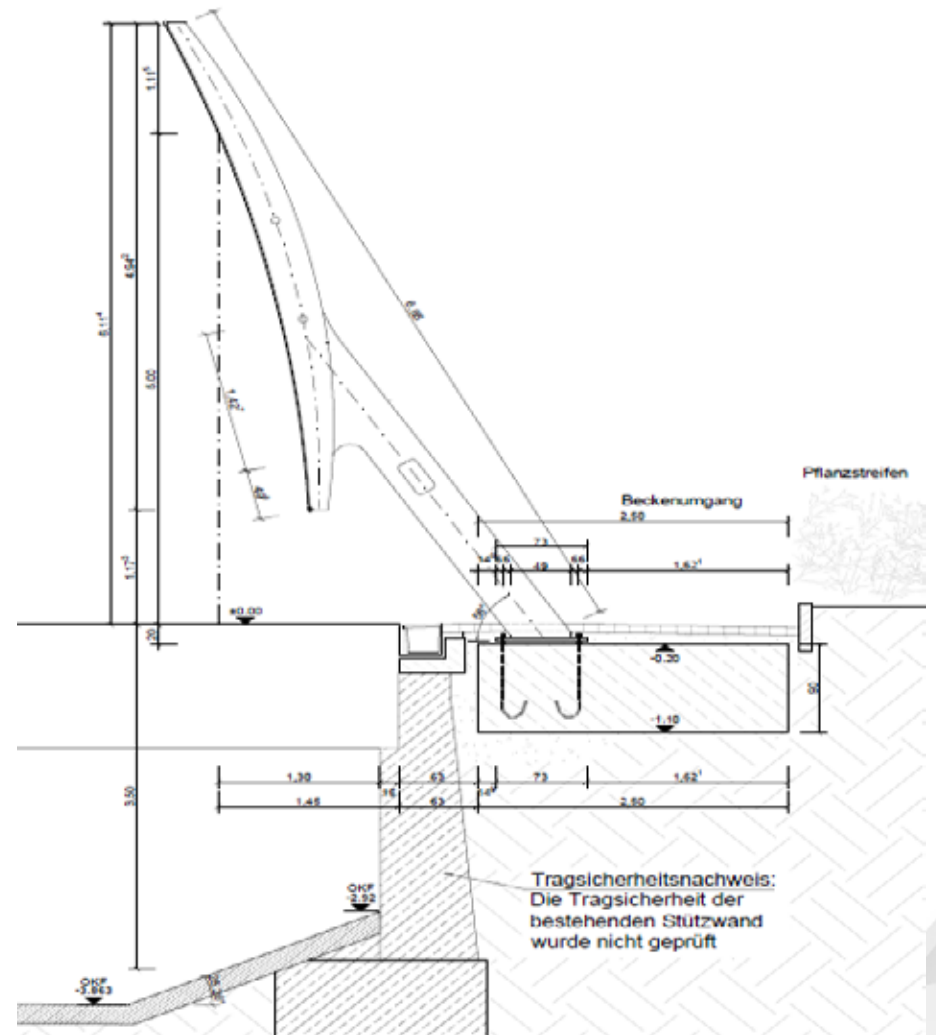

- Behovsanalyse (hva skal vi ha når skal det gjennomføres)
- Tidsfrister for gjennomføring av de enkelte tiltakene

Første halvår er det mange helligdager, fra slutten av juni ferieavvikling i Norge. I utlandet er det i august ferieavvikling produksjon levering fra utlandet

- Samle eksisterende informasjon, FDV, tilstandsrapporter
- Eierform og tilstøtende nabo (Seksjons sameie,...)
- Kravspesifikasjon
- Konkurransen,
- Gjennomføring
- Søknad om rammetillatelse, IG

Forsinkelse, nabovarsel, koordinering mellom etater, tilleggsdokumenter.

- Krav om uavhengig kontroll er obligatorisk for de områdene som er beskrevet i SAK 10 §14-2. Det er tiltakshaver som må fremskaffe foretak til uavhengig kontroll.

Byggestart: 01.07.2017

Ferdigstilling: 15.10.2017

Byggekostnader: 24 mill